


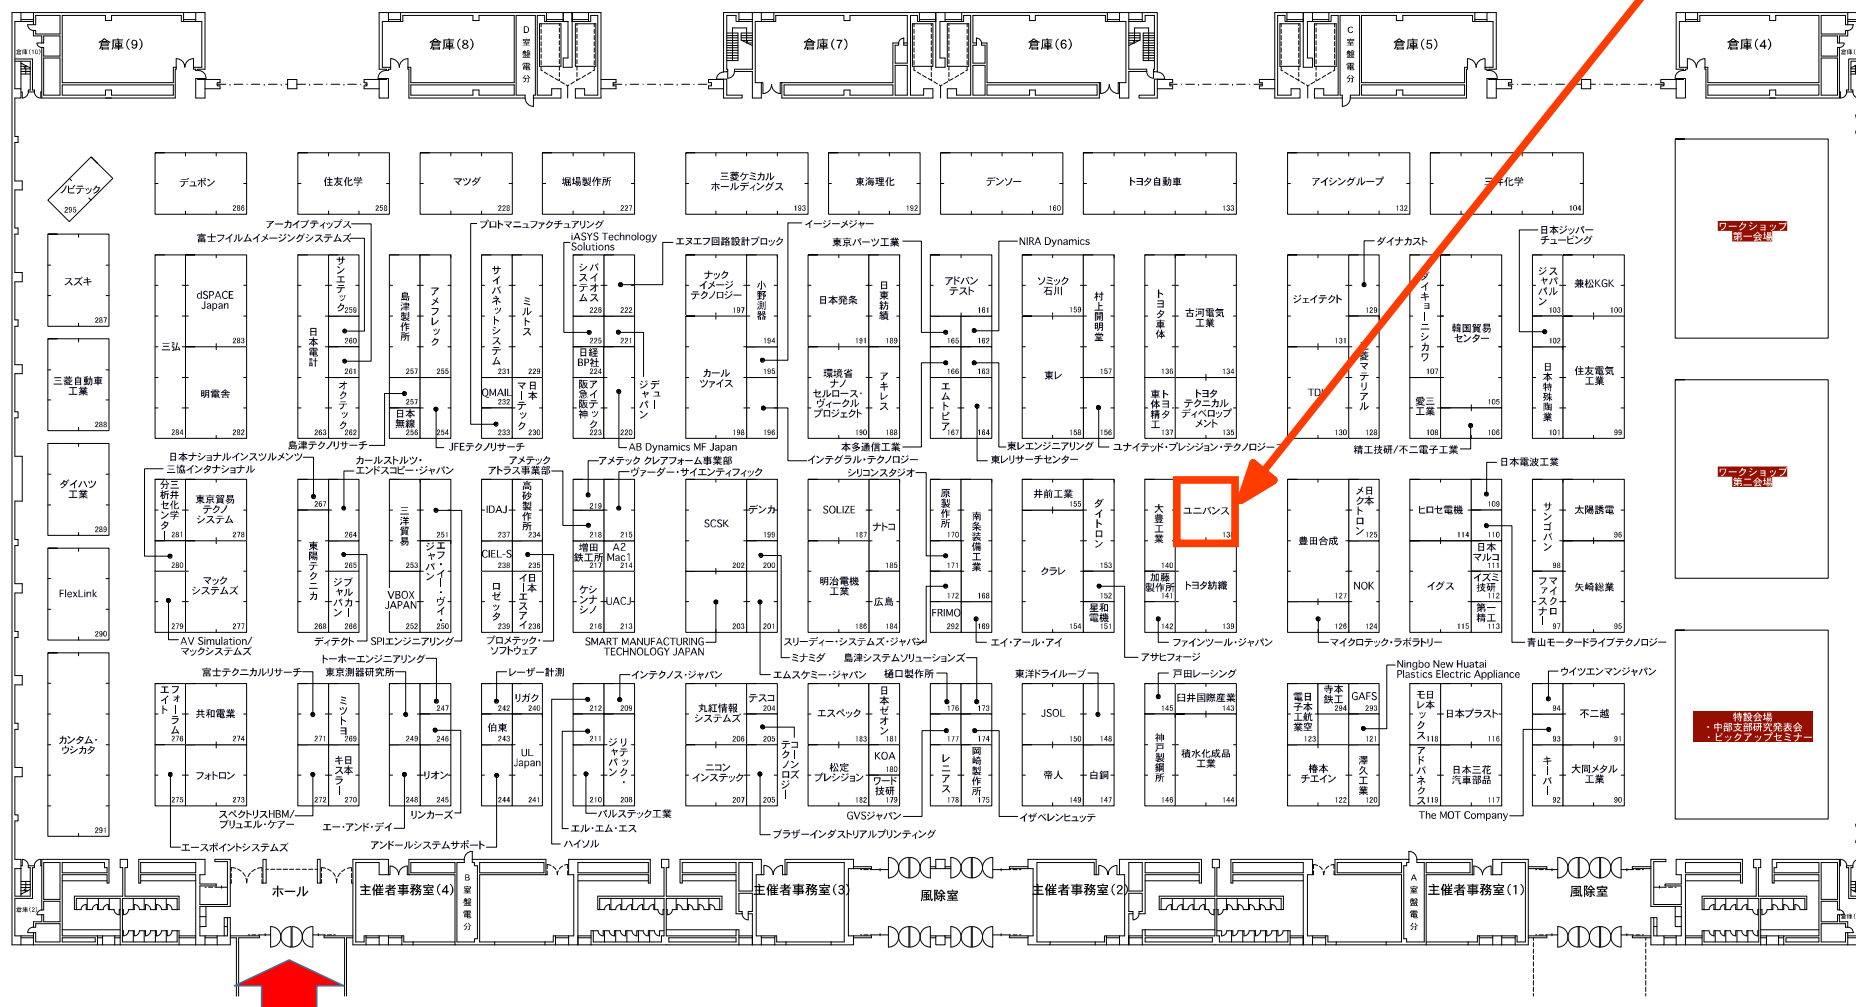

【第3展示館会場小間図面】

[東]

[西]



交流センター側出入口

☐ :3000×3000mm/1小間