




**ユニバンス**  
 UNNANCE 小間番号 : 294

**【会場小間図面】**

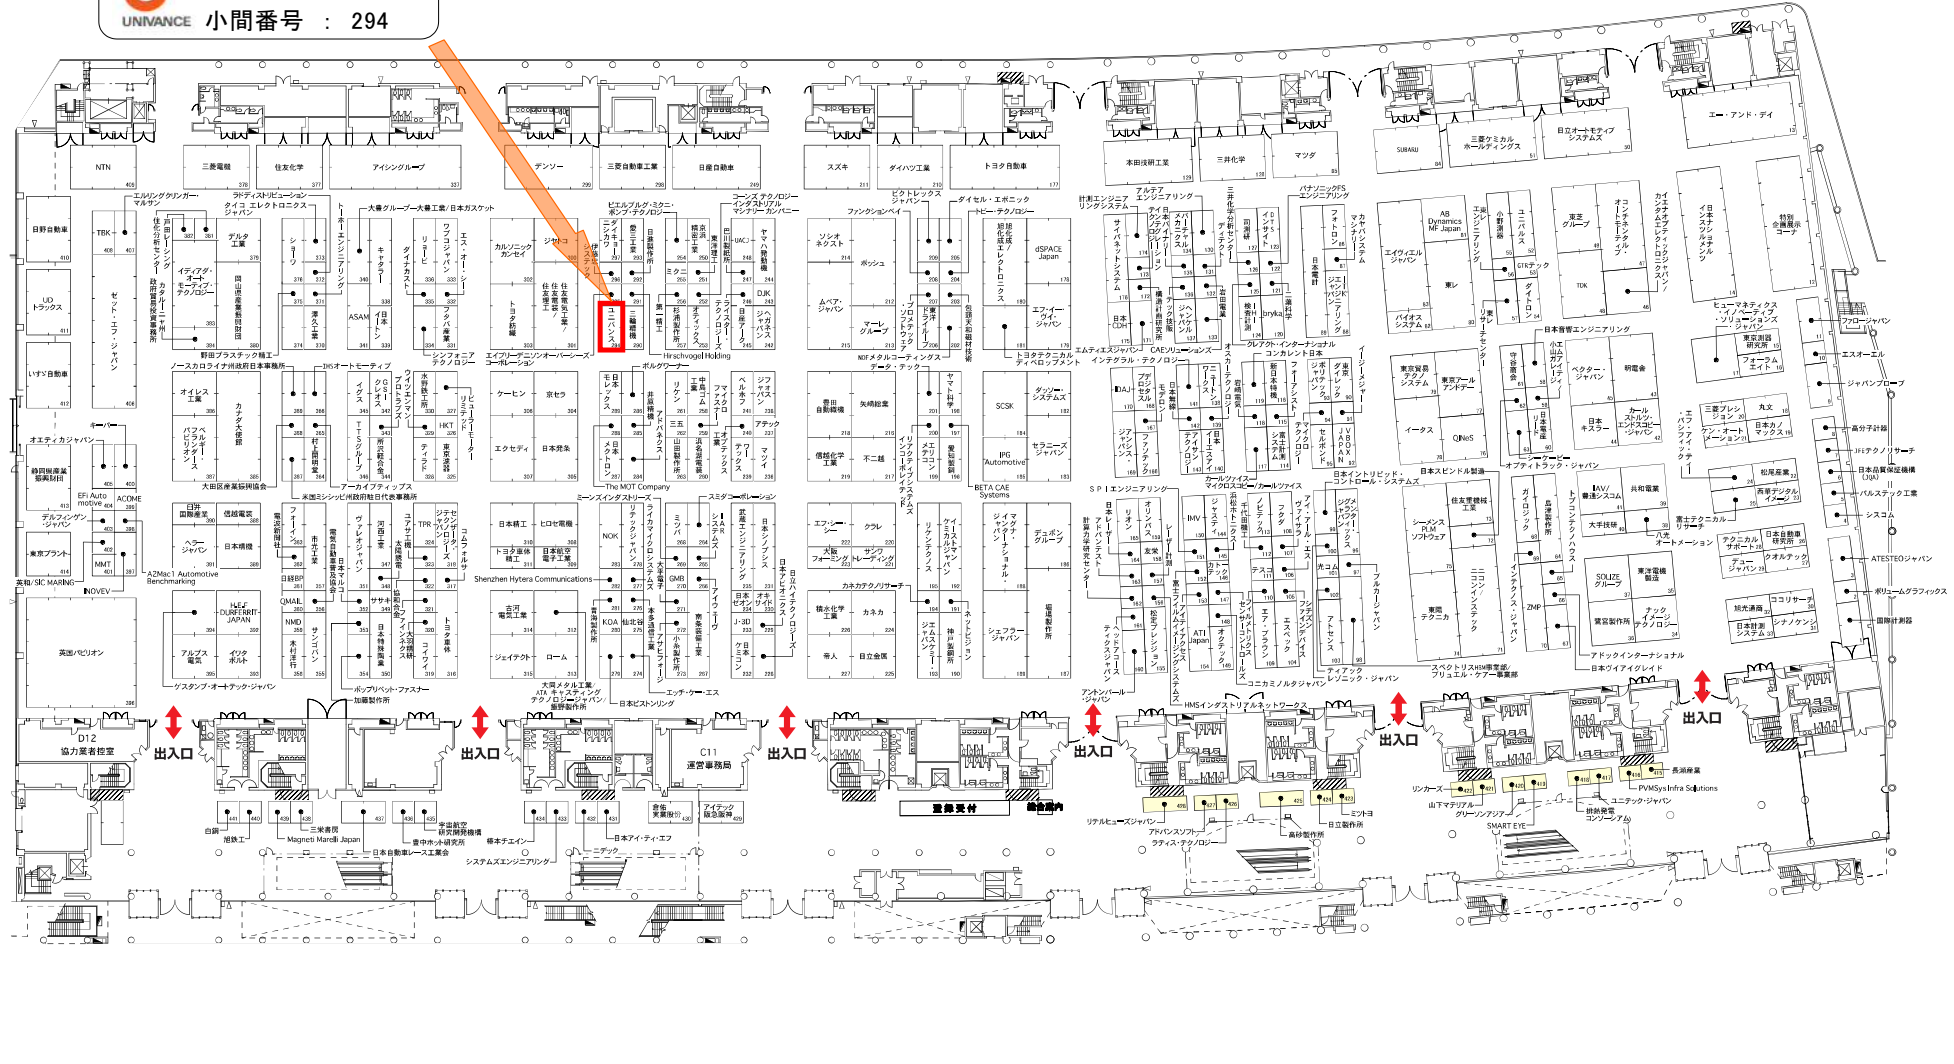

□ :3000x3000mm/1小間 □ :3000x2000mm/1小間