


ポートメッセなごや展示館配置図

※ (株)ユニバースは、第3展示館（小間番号：041）にて、展示しています。

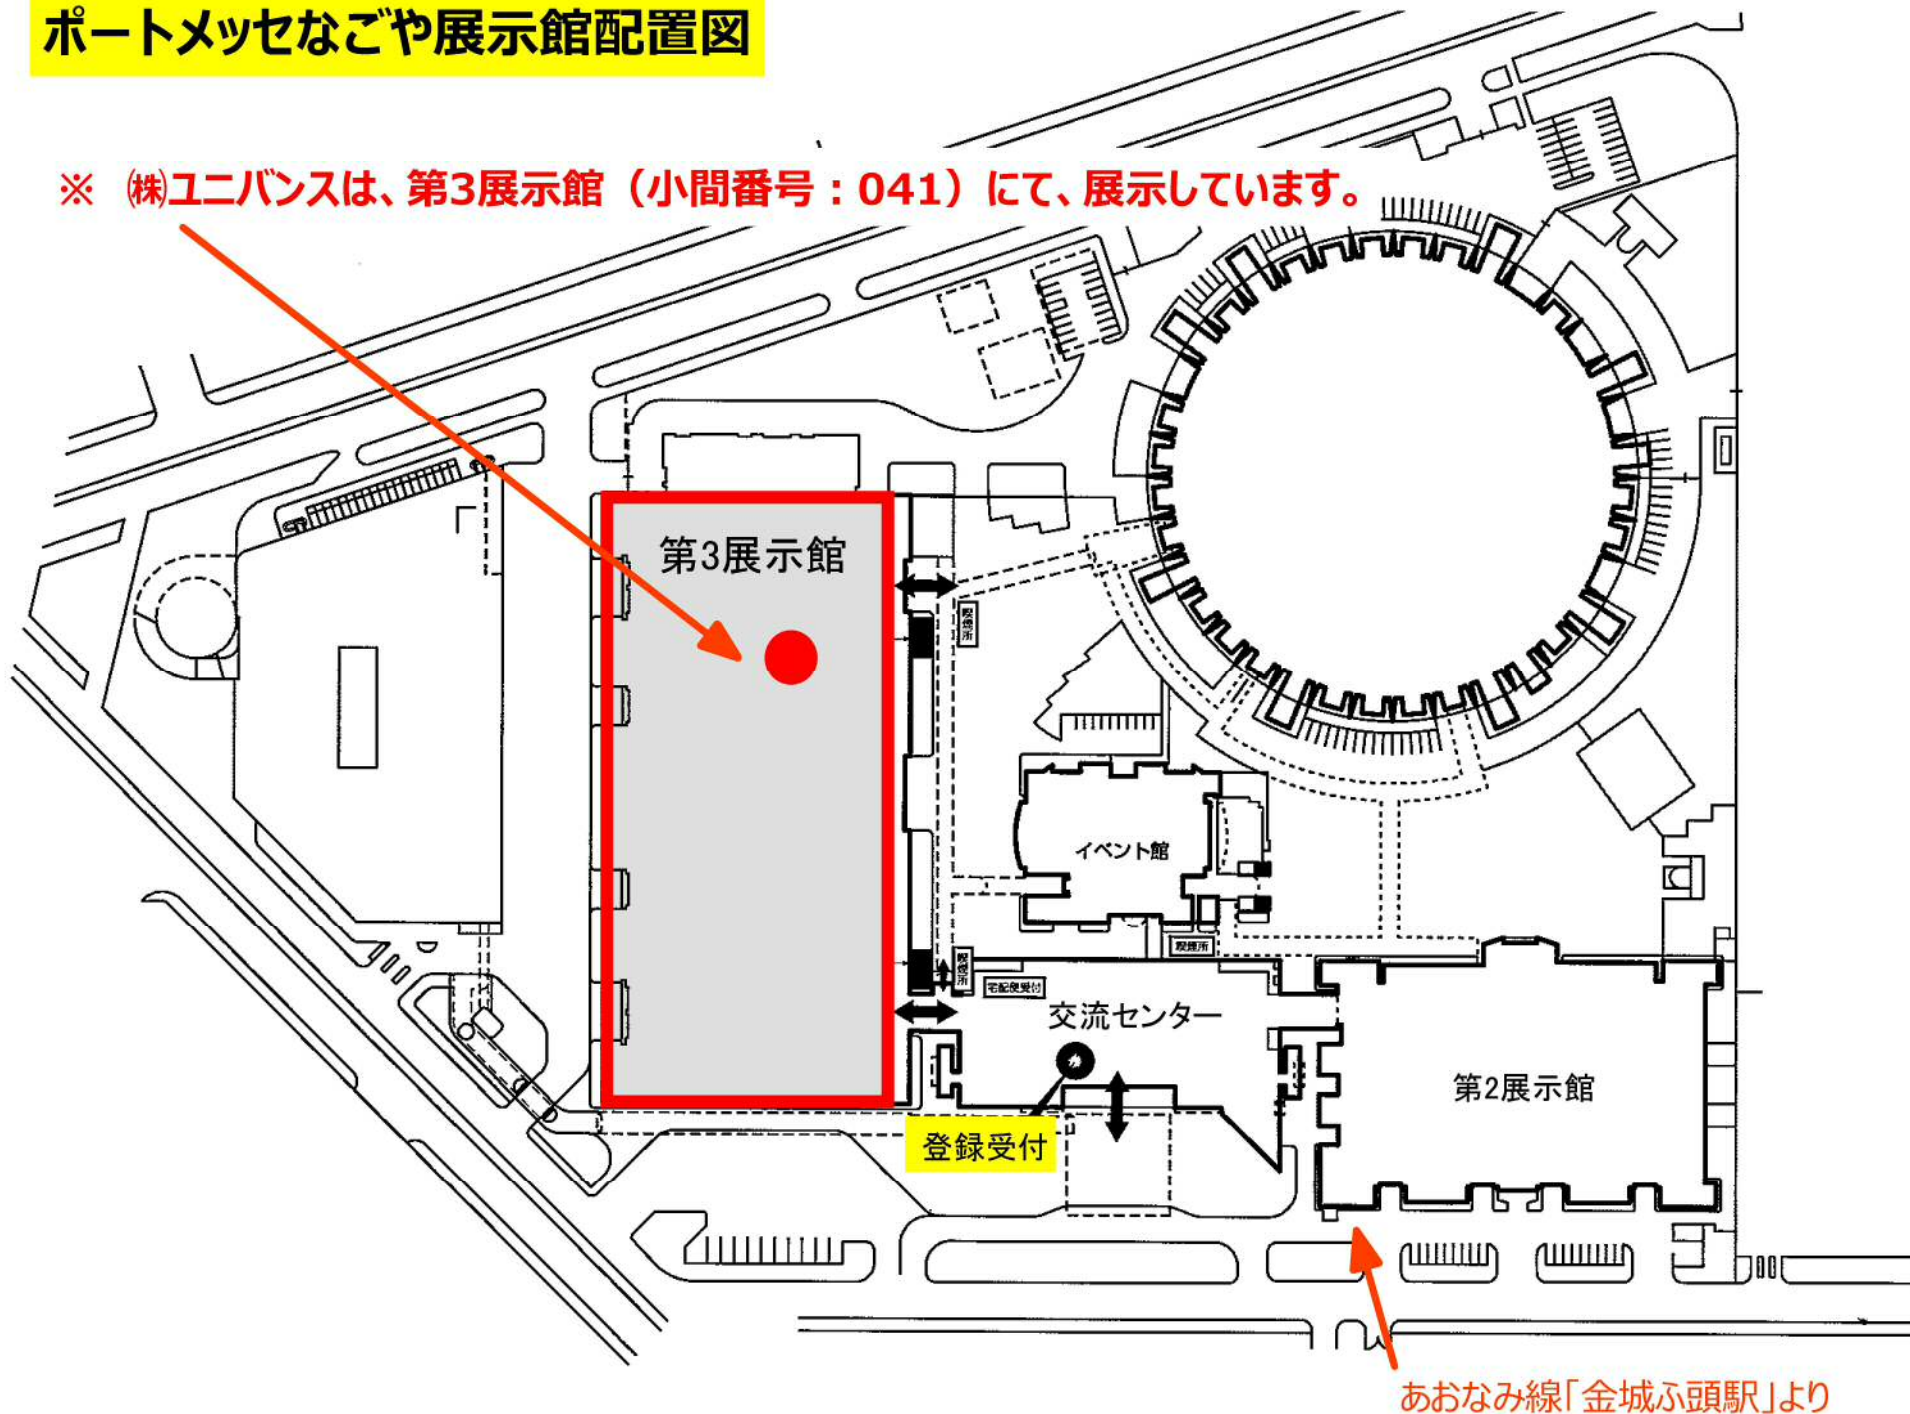


あおなみ線「金城ふ頭駅」より



【第3展示館会場小間図面】

ユニバンス
UNIVANCE 小間番号 : 041

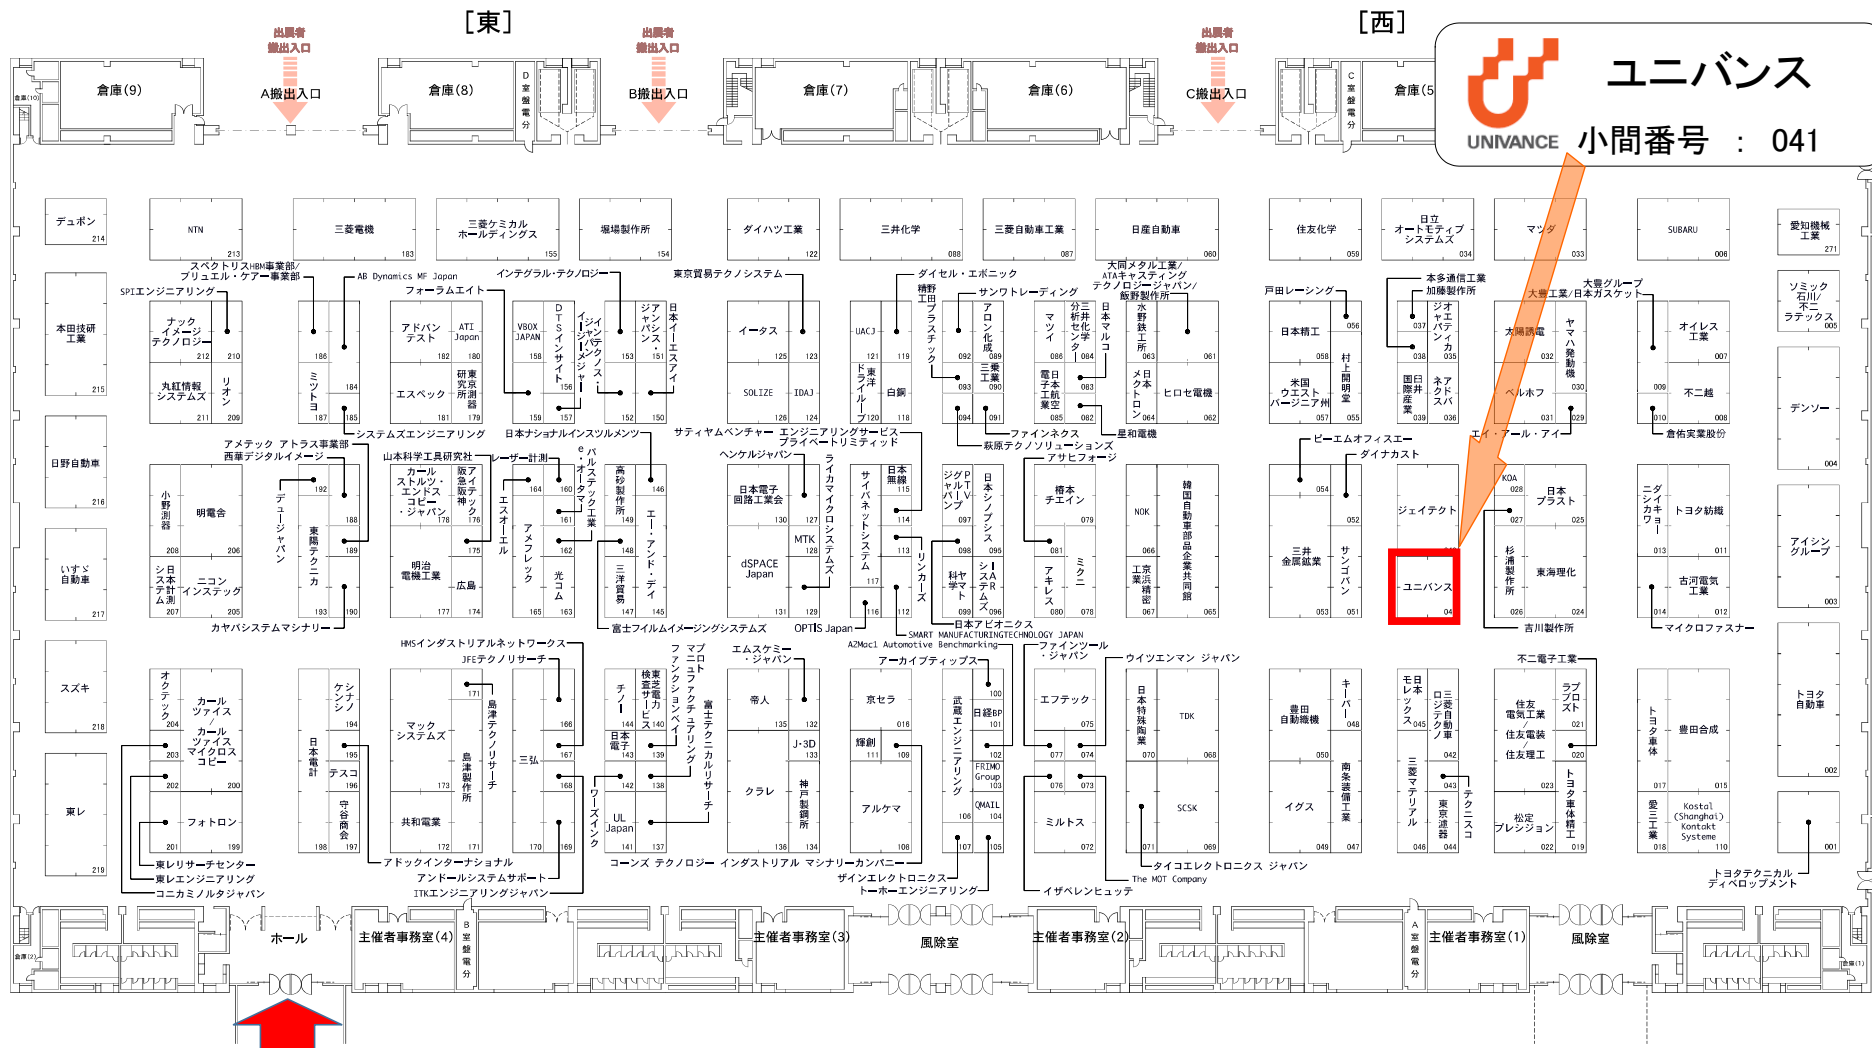

交流センター側出入口

3000×3000mm/1小間